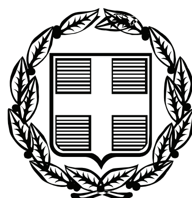


ΕΦΗΜΕΡΙΣ ΤΗΣ ΚΥΒΕΡΝΗΣΕΩΣ

ΤΗΣ ΕΛΛΗΝΙΚΗΣ ΔΗΜΟΚΡΑΤΙΑΣ

ΤΕΥΧΟΣ ΤΕΤΑΡΤΟ **Αρ. Φύλλου 135**

2 Ιουνίου 2011

ΑΠΟΦΑΣΕΙΣ

Αριθμ. 1445

Μερική ανάκληση των: 1) αριθ. 2458/23-10-85 (Φ.Ε.Κ 704/Δ΄/25-11-85) απόφασης του Νομάρχη Ανατ. Αττικής «Περί κήρυξης αναδασωτέας εκτάσεως» 3.383 στρ. στη θέση «Βρύση Πασά - Αντριά - Άνω Ωρωπός» της Κοινότητας Ωρωπού του Νομού Αττικής αιτία πυρκαγιάς, για εκτάσεις υπό στοιχεία (5, 6, 7, 8, 9, 10, 5) τμήμα Β εμβαδού 1.000τμ, τμήμα Γ υπό στοιχεία (7, 13, 14, 15, 16, 17, 18, 19, 20, 21, 22, 23, 24, 11, 12, 8, 7) εμβαδού 16.250 τμ και τμήμα Δ υπό στοιχεία (Α, Β, Γ, Δ, Α) εμβαδού 3.575 τμ 2) αριθ. 2699/4-9-98 (Φ.Ε.Κ 692/Δ΄/15-9-98) απόφασης του Γενικού Γραμματέα Περ. Αττικής «Περί κήρυξης αναδασωτέας εκτάσεως» 1317,363 στρ. στις θέσεις «Αγριλέζα- Αετοφωλιά- Γούρνα-Πηγαδάκια- Νέα Εκάλη- Φούρνοι- Πευκιάς- Εφέδρων Αξιωματικών- Άγιος Αθανάσιος» Χαλκουτσίου της Κοινότητας Σκάλας Ωρωπού και στις θέσεις «Γκράβα-Γκράβα-Καρατάσου-Θερμοκήπια» Κοινότητας Ωρωπού του Νομού Αττικής αιτία πυρκαγιάς για έκταση υπό στοιχεία (1, 2, 3 ,4,1) τμήμα Α εμβαδού 375 τμ. και 3) αριθ. 2852/17-8-2001 (Φ.Ε.Κ 751 /Δ712-9-2001) απόφασης του Γενικού Γραμματέα Περ. Αττικής «Περί κήρυξης αναδασωτέας εκτάσεως» 253,406 στρ. στη θέση «Άνω Ωρωπός» της Κοινότητας Ωρωπού του Νομού Αττικής αιτία πυρκαγιάς για εκτάσεις υπό στοιχεία (25, 26, 27, 28, 25) τμήμα Ε εμβαδού 400 τμ και τμήμα Ζ υπό στοιχεία (29, 30, 31, 32, 33, 34, 35, 37, 29) εμβαδού 1.800τ.μ.

Ο ΓΕΝΙΚΟΣ ΓΡΑΜΜΑΤΕΑΣ
ΑΠΟΚΕΝΤΡΩΜΕΝΗΣ ΔΙΟΙΚΗΣΗΣ ΑΤΤΙΚΗΣ

Έχοντας υπόψη:

1. Τις διατάξεις:

α) Του άρθρου 117 παρ. 3 του Συντάγματος της Ελλάδος.

β) Του Ν. 3200/1955 «περί διοικητικής αποκεντρώσεως» όπως αυτές τροποποιήθηκαν μεταγενέστερα.

γ) Του Ν. 3852/10 (ΦΕΚ 87/τ.Α΄/7.6.10) «Νέα Αρχιεκτονική της Αυτοδιοίκησης και της Αποκεντρωμένης Διοίκησης-Πρόγραμμα Καλλικράτης».

δ) Το Π.Δ 135/2010 (ΦΕΚ 228/τ.Α΄/27.12.10) «Οργανισμός της Αποκ. Διοίκησης Αττικής».

ε) Του Ν. 998/1979 «Περί προστασίας των Δασών και των Δασικών εν γένει εκτάσεων της Χώρας» και ειδικότερα:

εα) Τις δ/ξεις του άρθρου 44 παρ. 4 όπως αυτή προστέθηκε με την παρ. 3 του άρθρου 36 του Ν.3698/08 και του άρθρου 58 παρ. 3 του Ν.998/79.

ζ) Του Ν. 3208/2003, όπως τροποποιήθηκε και ισχύει.

η) Την αριθμ. 97870/2248/7.5.09 εγκύκλιο δ/γή του ΥΑΑΤ σχετικά με την εφαρμογή του άρθρου 36 του Ν.3698/08 (ΦΕΚ 198/τ.Δ΄/2.10.08).

3. Τις αριθμ. 3143/14.9.2010 και 3365/06.10.2010 προτάσεις του Δασάρχη Καπανδριτίου με τις οποίες προτείνει ύστερα από την αριθμ. ΠΕΧΩ5983/Φ.περιβ.2/08/28.7.2008 απόφαση του Γ.Γ.Π.Α. έγκρισης περιβαλλοντικών όρων του έργου «Αναβάθμιση εξωτερικού δικτύου ύδρευσης περιοχής Δήμου Ωρωπίων Αττικής», την μερική ανάκληση των με αριθμ. 2458/23-10-85, 2699/4-9-98 και 2852/17-8-2001 αποφάσεων κήρυξης εκτάσεων ως αναδασωτέων.

4. Το γεγονός ότι το έργο αυτό έχει στόχο την αντιμετώπιση σοβαρού προβλήματος υδροδότησης της περιοχής μετά την ανεύρεση υψηλής συγκέντρωσης εξασθενούς χρωμίου στο δίκτυο ύδρευσης του Δήμου Ωρωπίων.

5. Την αριθ. 7/2011 απόφαση της 3ης Α΄/θμιας ΕΕΔΑ με την οποία έγιναν δεκτές οι αριθμ. 3143/14.9.2010 και 3365/6.10.2010 προτάσεις του Δασάρχη Καπανδριτίου περί «μερικής ανάκλησης των ανωτέρω αποφάσεων αναδάσωσης» για εκτάσεις συνολικού εμβαδού 23,400 στρ. στη θέση «Άνω Ωρωπός» της Δημοτικής Ενότητας Ωρωπού του Δήμου Ωρωπού του Νομού Αττικής, όπως αυτές εμφανίζονται στο συνημμένο στην παραπάνω απόφαση απόσπασμα χαρτών ΓΥΣ (6415/5,& 7, 6425/1&2, 6414/6,) κλιμ. 1:5000 καθώς και στο χάρτη που συνοδεύει τις αριθμ. 2458/23-10-85, 2699/4-9-98 και 2852/17-8-2001 αποφάσεων κήρυξης εκτάσεων ως αναδασωτέων, όπως αυτές απεικονίστηκαν στα αντίστοιχα διαγράμματα των ανωτέρω αποφάσεων και υπογράφονται από τον Δασάρχη Καπανδριτίου σύμφωνα με το αριθμ. 876/28.4.2011 έγγραφό του, αποφασίζουμε:

Ανακαλούμε μερικώς τις: 1) αριθ. 2458/23-10-85 (Φ.Ε.Κ 704/Δ΄/25-11-85) απόφαση του Νομάρχη Ανατ. Αττικής «Περί κήρυξης αναδασωτέας εκτάσεως» 3.383 στρ. στη θέση «Βρύση Πασά- Αντριά - Άνω Ωρωπός» της Κοι-


νότητας Ωρωπού του Νομού Αττικής αιτία πυρκαγιάς, για εκτάσεις υπό στοιχεία (5, 6, 7, 8, 9, 10, 5) τμήμα Β εμβαδού 1.000τμ, τμήμα Γ υπό στοιχεία (7, 13, 14, 15, 16, 17, 18, 19, 20, 21, 22, 23, 24, 11, 12, 8, 7) εμβαδού 16.250 τμ και τμήμα Δ υπό στοιχεία (Α, Β, Γ, Δ, Α) εμβαδού 3.575 τμ 2) αριθ. 2699/4-9-98 (Φ.Ε.Κ 692/Δ΄/15-9-98) απόφαση του Γενικού Γραμματέα Περ. Αττικής «Περί κήρυξης αναδασωτέας εκτάσεως» 1317,363 στρ. στις θέσεις «Αγριλέζα-Αετοφωλιά-Γούρνα-Πηγαδάκια-Νέα Εκάλη-Φούρνοι-Πευκιάς-Εφέδρων Αξιωματικών-Άγιος Αθανάσιος» Χαλκουτσίου της Κοινότητας Σκάλας Ωρωπού και στις θέσεις «Γκράβα- Γκράβα-Καρατάσου-Θερμοκήπια» Κοινότητας Ωρωπού του Νομού Αττικής αιτία πυρκαγιάς για έκταση υπό στοιχεία (1, 2, 3, 4, 1) τμήμα Α εμβαδού 375 τμ. και 3) αριθ. 2852/17-8-2001 (Φ.Ε.Κ 751/Δ712-9-2001) απόφαση του Γενικού Γραμματέα Περ. Αττικής «Περί κήρυξης αναδασωτέας εκτάσεως» 253,406 στρ. στη θέση «Άνω Ωρωπός» της Κοινότητας Ωρωπού του Νομού Αττικής αιτία πυρκαγιάς για εκτάσεις υπό στοιχεία (25, 26, 27, 28, 25) τμήμα Ε εμβαδού 400 τμ και τμήμα Ζ υπό στοιχεία (29, 30, 31, 32, 33, 34, 35, 37, 29) εμβαδού 1.800τμ (εκτάσεις συνολικού εμβαδού 23,400 στρ. στη θέση «Άνω Ωρωπός» της Δημοτικής Ενότητας Ωρωπού του Δήμου Ωρωπού του Νομού Αττικής), για τις οποίες εκδόθηκε η αριθ. 7/2011 απόφαση της 3ης Α΄/θμίου ΕΕΔΑ σύμφωνα με την διάταξη του άρθρου 44 του Ν.998/1979 παρ. 4 όπως αυτή προστέθηκε με την παρ. 3 του άρθρου 36 του Ν.3698/08 και του άρθρου 58 παρ. 3 του Ν.998/79.

Οι εκτάσεις αυτές των 23,400 στρεμμάτων, απεικονίζονται στο συνημμένο στη παρούσα απόφαση διάγραμμα (αποσπάσματα πινακίδων ΓΥΣ, 6415/5.& 7, 6425/1&2, 6414/6,) κλιμ. 1:5000 καθώς και στο χάρτη που συνοδεύει τις αριθμ. 2458/23-10-85, 2699/4-9-98 και 2852/17-8-2001 αποφάσεων κήρυξης εκτάσεων ως αναδασωτέων, όπως αυτές απεικονίστηκαν στα αντίστοιχα διαγράμματα των ανωτέρω αποφάσεων και υπογράφονται από τον Δασάρχη Καπανδριτίου σύμφωνα με το αριθμ. 876/28.4.2011 έγγραφο του, τα οποία αποτελούν αναπόσπαστο μέρος της παρούσας.

Η απόφαση αυτή να δημοσιευθεί στην Εφημερίδα της Κυβερνήσεως.

Αθήνα, 18 Μαΐου 2011

Ο Γενικός Γραμματέας
Αποκεντρωμένης Διοίκησης
ΗΛΙΑΣ ΛΙΑΚΟΠΟΥΛΟΣ

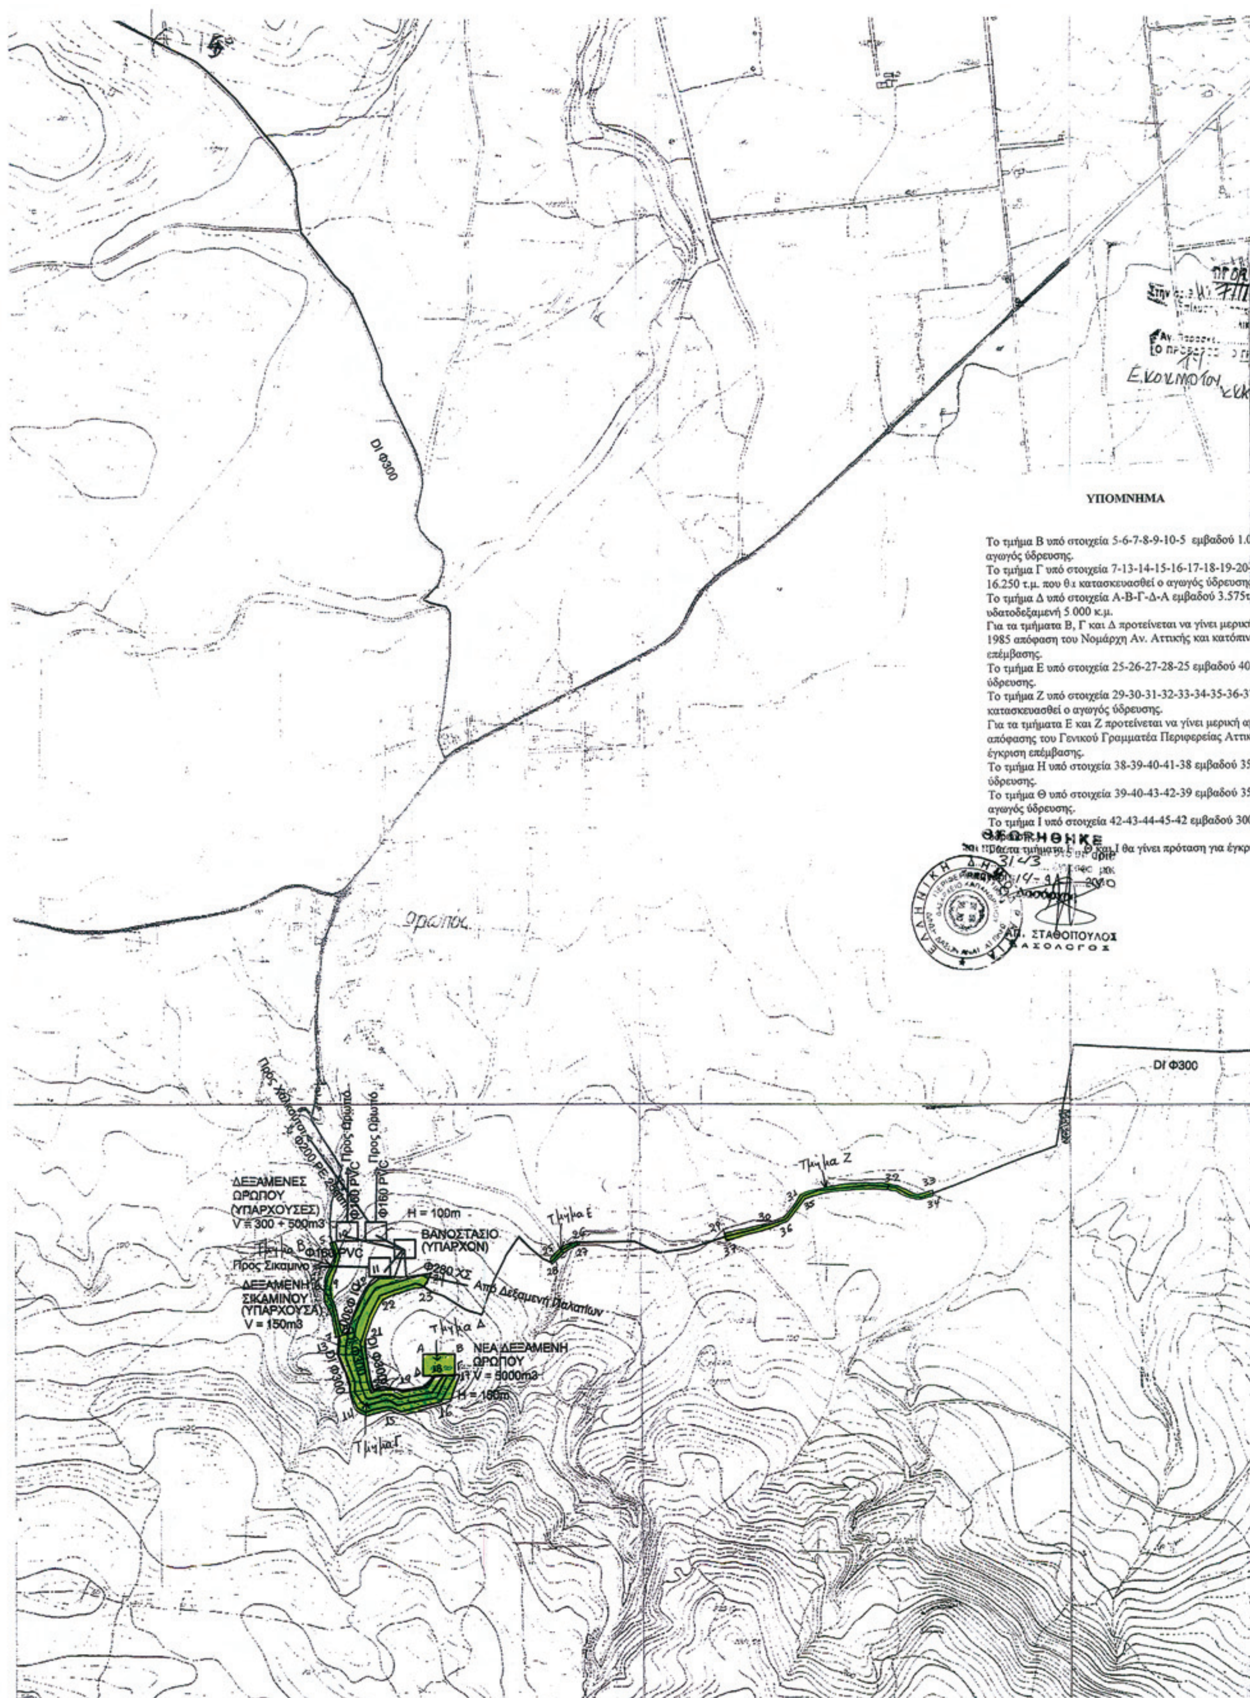

ΕΘΝΙΚΟ ΤΥΠΟΓΡΑΦΕΙΟ
Για τεχνικούς λόγους στο σχεδιάγραμμα, έγινε σμίκρυνση, κατά ποσοστό 38%

ΔΕΞΑΜΕΝΗ
ΣΚΑΛΑΣ ΩΡΩΠΟΥ
(ΥΠΑΡΧΟΥΣΑ)
V = 600m3
H = 92m

ού 1.000τ.μ. που θα κατασκευασθεί ο

19-20-21-22-23-24-11-12-8-7 εμβαδού
ευσης.
.575τ.μ. που θα κατασκευασθεί η

μερική ανάκληση της υπ.αρ. 2458/23-2-
ιτόπιν θα γίνεται πρόταση για έγκριση

ού 400τ.μ. που θα κατασκευασθεί ο αγωγός

-36-37-29 εμβαδού 1.800τ.μ. που θα

ική ανάκληση της υπ.αρ. 2852/17-8-2001
Αττικής και κατόπιν θα γίνεται πρόταση για

ιού 350τ.μ. που θα κατασκευασθεί ο αγωγός

ιού 350 τ.μ. που θα κατασκευασθεί ο

ού 300 τ.μ. που θα κατασκευασθεί ο αγωγός

: έγκριση επέμβασης.

Η ΔΑΣΟΛΟΓΟΣ


Α. ΚΑΛΟΓΙΑΝΝΗ

ΠΡΟΣΑΡΤΑΤΑΙ
Στην αριθ. 1445/11
Απόφασή μας
Αθήνα 18-5-11
Ο Γεν. Γραμματέας
Αποκεντρωμένης Διοίκησης Αττικής

Ηλίας Λιακόπουλος

Φ225 PVC Προς Σκάλα Ωρωπού

Προς Ωρωπό, Συκάμινο

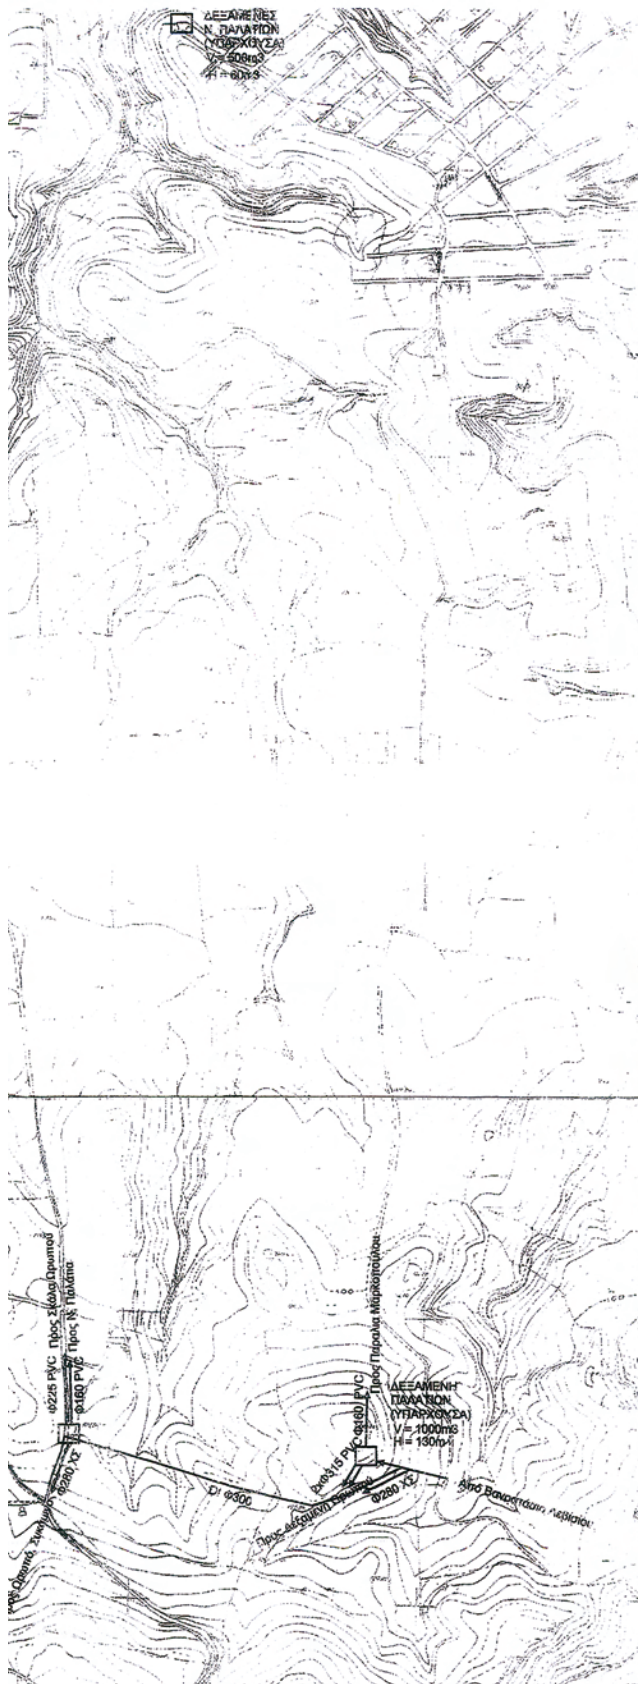


ΥΠΟΜΝΗΜΑ

ΝΕΟΙ ΑΓΩΓΟΙ ΥΔΡΕΥΣΗΣ

ΥΦΙΣΤΑΜΕΝΟΙ ΑΓΩΓΟΙ ΥΔΡΕΥΣΗΣ



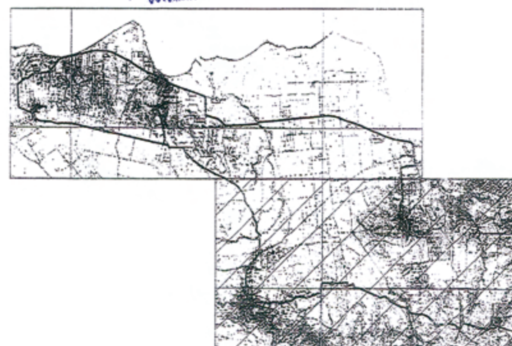

ΕΛΛΗΝΙΚΗ ΔΗΜΟΚΡΑΤΙΑ
ΠΕΡΙΦΕΡΕΙΑ ΑΤΤΙΚΗΣ
ΔΙΕΥΘΥΝΣΗ ΤΟΠΙΚΗΣ ΑΥΤΟΔΙΟΙΚΗΣΗΣ -
ΔΙΟΙΚΗΣΗΣ ΑΝΑΤΟΛΙΚΗΣ ΑΤΤΙΚΗΣ
ΤΜΗΜΑ Τ.Υ.Δ.Κ.

ΕΡΓΟ:
ΑΝΑΒΑΘΜΙΣΗ ΕΞΩΤΕΡΙΚΟΥ ΔΙΚΤΥΟΥ ΥΔΡΕΥΣΗΣ
ΠΕΡΙΟΧΗΣ ΔΗΜΟΥ ΩΡΩΠΙΩΝ

ΚΥΡΙΟΣ ΤΟΥ ΕΡΓΟΥ:
ΔΗΜΟΣ ΩΡΩΠΙΩΝ

ΤΕΥΧΟΣ 2

ΘΕΜΑ ΣΧΕΔΙΟΥ:	ΑΡ. ΣΧΕΔΙΟΥ:
ΝΕΟ ΔΙΚΤΥΟ ΥΔΡΕΥΣΗΣ - ΓΕΝΙΚΗ ΔΙΑΤΑΞΗ ΤΜΗΜΑ Α	ΟΡ 02
	ΚΛΙΜΑΚΑ 1:5000

ΝΟΕΜΒΡΙΟΣ 2007

Σύνταξη 26-11-07

ΣΥΝΤΑΞΗ
ΧΡΙΣΤΟΦΟΡΟΣ ΖΑΜΠΑΡΑΣ
ΠΟΛΙΤΙΚΟΣ ΜΗΧΑΝΙΚΟΣ



ΘΕΩΡΗΘΗΚΕ
05.-.22.200.8.
Ν. ΑΝΑΤ. ΑΤΤΙΚΗΣ
ΤΖΙΚΟΣ
ΜΗΧΑΝΙΚΟΣ

ΕΘΝΙΚΟ ΤΥΠΟΓΡΑΦΕΙΟ
Για τεχνικούς λόγους στο σχεδιάγραμμα, έγινε σμίκρυνση, κατά ποσοστό 39%

ΠΡΟΣΑΡΤΑΤΑΙ
Στην αριθ. 1445.7.11
Απόφασή μας
Αθήνα 18-5-11
Ο Γεν. Γραμματέας
Αποκεντρωμένης Δ/σης Αττικής
Τ.Υ.
Ηλίας Λιακόπουλος

Βλάχη

DI Φ250

ΠΡΟΣΑΡΤΑΤΑΙ
Στην αριθ. 7/11 Απόφαση Της Επιτροπής Επίλυσης Δασικών Αμφισβητήσεων Ανατολικής Αττικής
Αγ. Παρασκευή 22-2-2011
Ο ΠΡΟΕΔΡΟΣ Ο ΓΡΑΜΜΑΤΕΑΣ ΤΑ ΜΕΛΗ
Τ.Υ. Τ.Υ. Τ.Υ.
Ε. Κουμπούρη Κ. Καραπιπέρης Χρ. Αντωνέλλης
Τ.Υ.
Παν. Σωτηριανόπουλος

ΔΕΞΑΜΕΝΕΣ
ΠΕΥΚΙΑ (ΥΠΑΡΧΟΥΣΕΣ)
V = 2 x 1200m3
H = 90m3
Τμήμα Α
1 2 3 4
Φ160 PE 16atm
Από Ωρωπό

ΥΠΟΜΝΗΜΑ

DI Φ300


Απόσπασμα φωτοχάρτου Γ.Υ.Σ. επί του οποίου εμφανίζεται το τμήμα Α με στοιχεία 1-2-3-4-1 εμβαδού 395 τ.μ. για το οποίο προτείνεται να γίνει μερική ανάκληση της υπ' αριθ. 9633/4-3-1998 Απόφαση του Γ.Γ.Π. Αττικής προκειμένου να κατασκευαστεί αγωγός ύδρευσης στα πλαίσια του έργου "Αναβάθμιση εξωτερικού δικτύου ύδρευσης Δήμου Ωρωπού Αττικής".
Επίσης προτείνεται να τεθεί έκθεση επιμ... για το τμήμα αυτό.

Η Δασολόγος
ΑΡΓΥΡΩ ΚΑΛΟΓΙΑΝΝΗ
ΔΑΣΟΛΟΓΟΣ

ΘΕΩΡΗΘΗΚΕ
και προσαρτάται στο υπ' αριθ. 3143
έγγραφό μας
Καπανδρίτι 14-...-2020
Ο Δασάρχης
ΕΛΛΗΝΙΚΗ ΔΗΜΟΚΡΑΤΙΑ
ΣΤΑΘΟΠΟΥΛΟΣ
ΔΑΣΟΛΟΓΟΣ


ΔΕΞΑΜΕΝΗ
ΧΑΛΚΟΥΤΣΙΟΥ (ΥΠΑΡΧΟΥΣΑ)
V = 300m3
H = 75m
DI Φ250
DI Φ300


DI Φ250

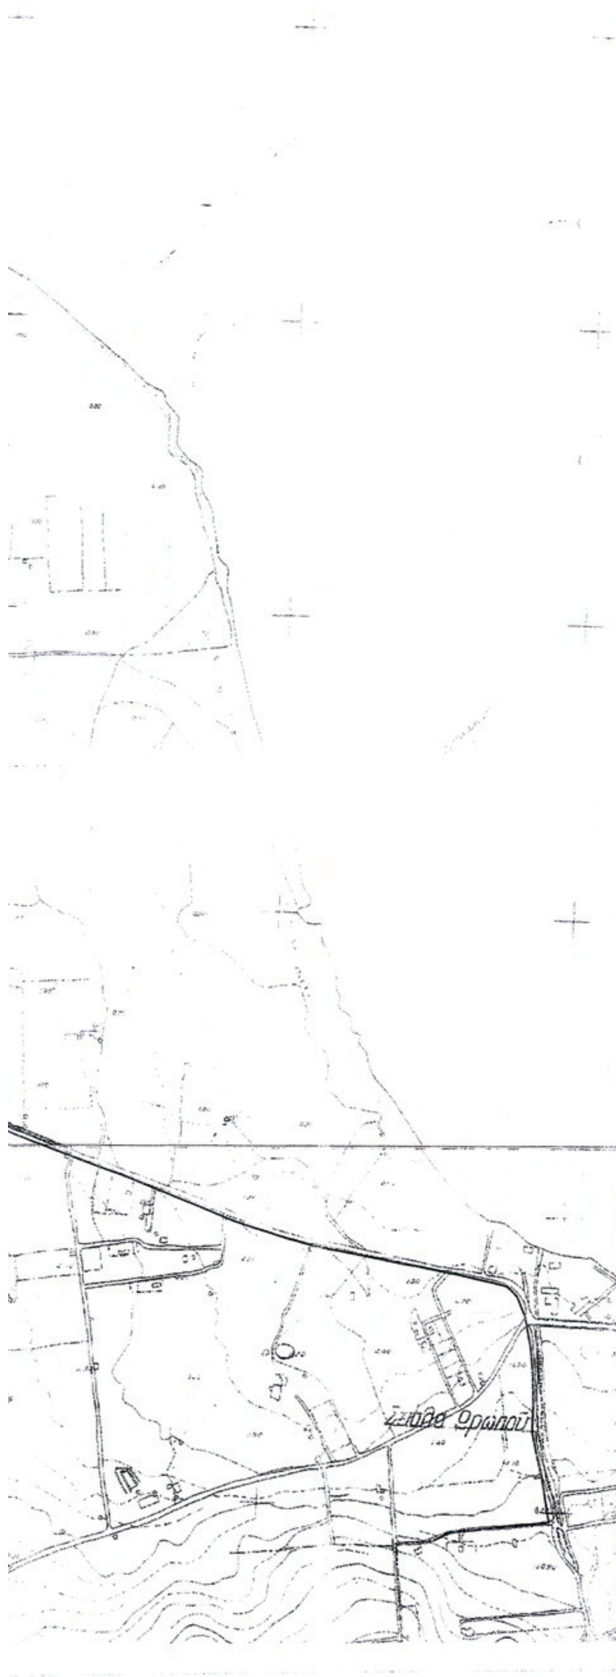

ΥΠΟΜΝΗΜΑ

ΝΕΟ ΔΙΚΤΥΟ ΥΔΡΕΥΣΗΣ

ΥΦΙΣΤΑΜΕΝΟ ΔΙΚΤΥΟ ΥΔΡΕΥΣΗΣ

ΑΚΡΙΒΕΣ ΑΝΤΙΓΡΑΦΟ

ΕΛΛΗΝΙΚΗ ΔΗΜΟΚΡΑΤΙΑ
ΠΕΡΙΦΕΡΕΙΑ ΑΤΤΙΚΗΣ
ΔΙΕΥΘΥΝΣΗ ΤΟΠΙΚΗΣ ΑΥΤΟΔΙΟΙΚΗΣΗΣ -
ΔΙΟΙΚΗΣΗΣ ΑΝΑΤΟΛΙΚΗΣ ΑΤΤΙΚΗΣ
ΤΜΗΜΑ Τ.Υ.Δ.Κ.

ΕΡΓΟ:
ΑΝΑΒΑΘΜΙΣΗ ΕΞΩΤΕΡΙΚΟΥ ΔΙΚΤΥΟΥ ΥΔΡΕΥΣΗΣ
ΠΕΡΙΟΧΗΣ ΔΗΜΟΥ ΩΡΩΠΙΩΝ

ΚΥΡΙΟΣ ΤΟΥ ΕΡΓΟΥ
ΔΗΜΟΣ ΩΡΩΠΙΩΝ

ΤΕΥΧΟΣ 2

ΘΕΜΑ ΣΧΕΔΙΟΥ:
ΝΕΟ ΔΙΚΤΥΟ ΥΔΡΕΥΣΗΣ -
ΓΕΝΙΚΗ ΔΙΑΤΑΞΗ
ΤΜΗΜΑ Β

ΑΡ. ΣΧΕΔΙΟΥ: ΟΡ 03


ΚΛΙΜΑΚΑ: 1:5000


ΝΟΕΜΒΡΙΟΣ 2007


Ωρωπός 26-11-07

ΣΥΝΤΑΞΗ
ΧΡΙΣΤΟΦΟΡΟΣ ΖΑΜΠΑΡΑΣ
ΠΟΛΙΤΙΚΟΣ ΜΗΧΑΝΙΚΟΣ

ΘΕΩΡΗΘΗΚΕ
ΘΕΩΡΗΘ. ... 05-02-2008
Ο Προϊστάμενος
ΤΥΔΚ Ν. ΑΝ. ΑΤΤΙΚΗΣ
ΔΗΜΗΤΡΙΟΣ ... ΑΤΖΙΚΟΣ

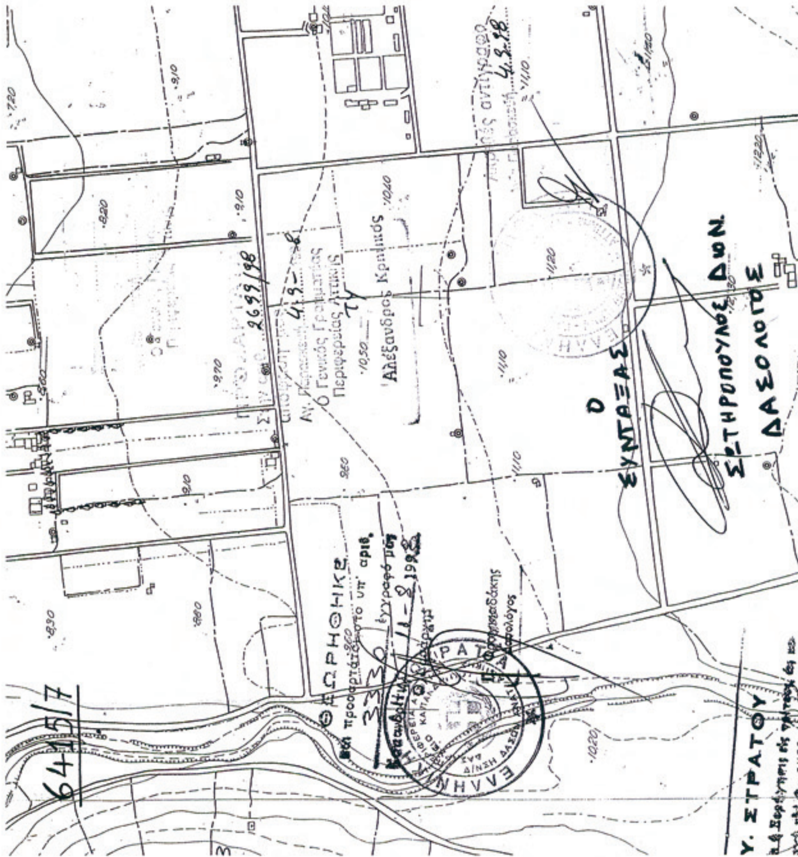
6415/7
Ο ΣΥΝΤΑΞΑΣ
ΣΤΗΡΟΠΟΥΛΟΣ ΔΩΝ
ΔΑΣΟΛΟΓΟΣ
Υ. ΣΤΡΑΤΟΥ
Αλέξανδρος Κριμπάς
ΥΠΟΜΝΗΜΑ
Απόσπασμα πινακίδας ΓΥΣ Νο 6414/6 κλίμακας 1:5000
όπου απεικονίζεται το τμήμα Α με στοιχεία 1-2-3-4-1
εμβαδού 375 τ.μ. για το οποίο εκδόθηκε η υπ' αριθ. 7/2011 απόφαση
της τρίτης Αιβάθμιας Επιτροπής Επίλυσης Δασικών Αμφισβητήσεων
Ανατ. Αττικής και προτείνεται η άρση της αναδάσωσης για το τμήμα
Καπανδρίτι 28/4/2011
Ο Συντάξας
ΧΡΗΣΤΟΣ ΠΕΤΡΟΓΙΑΝΝΗΣ
ΔΑΣΟΛΟΓΟΣ

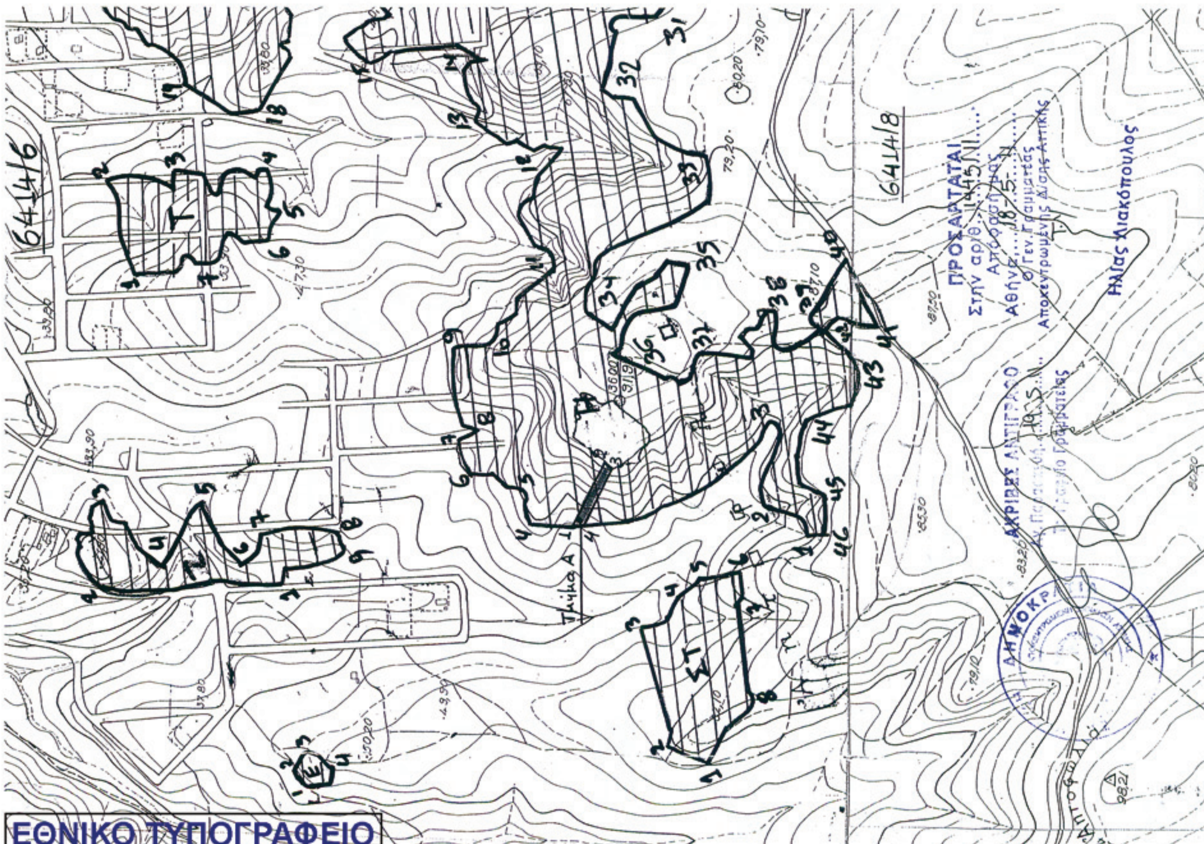
6414/6
6414/8
Τμήμα Α
ΠΡΟΣΑΡΤΑΤΑΙ
ΑΚΡΙΒΕΣ ΑΝΤΙΓΡΑΦΟ
Ηλίας Λιακόπουλος

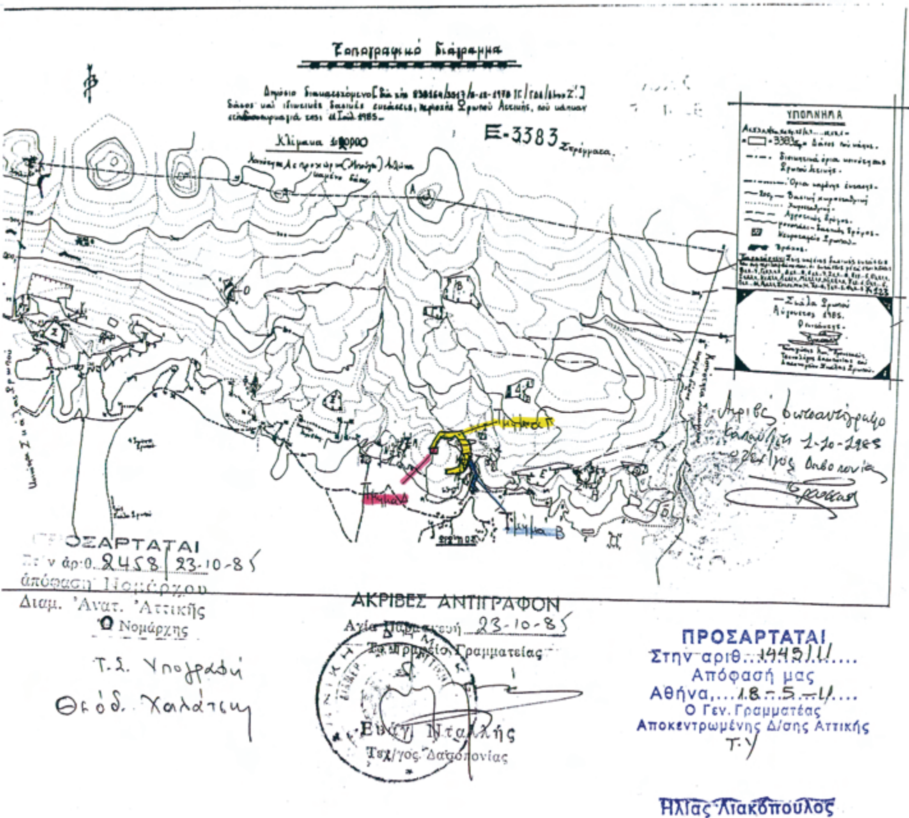

ΥΠΟΜΝΗΜΑ

Τοπογραφικό Διάγραμμα κλίμακας 1:20.000 όπου απεικονίζονται τα τμήματα Β με στοιχεία 5-6-7-8-9-10-5 εμβαδού 1000 τ.μ, τμήμα Γ με στοιχεία 7-13-14-15-16-17-18-19-20-21-22-23-24-11-12-8-7 εμβαδού 16.250 τ.μ και τμήμα Δ με στοιχεία Α-Β-Γ-Δ-Α εμβαδού 3575 τ.μ. για τα οποία εκδόθηκε η υπ' αριθ. 7/2011 απόφαση της τρίτης Άθμιας Επιτροπής Επίλυσης Δασικών Αμφισβητήσεων Αν. Αττικής και προτείνεται η άρση της αναδάσωσης για τα τμήματα αυτά.

Καπανδρίτι 28/4/2011

Ο Συντάκτης

ΧΡΗΣΤΟΣ ΠΕΤΡΟΓΙΑΝΝΗΣ
ΔΑΣΟΛΟΓΟΣ



Δ56487(9)
56%

ΕΘΝΙΚΟ ΤΥΠΟΓΡΑΦΕΙΟ
Για τεχνικούς λόγους στο σχεδιάγραμμα, έγινε σμίκρυνση, κατά ποσοστό 56%

ΥΠΟΜΝΗΜΑ

Απόσπασμα πινακίδας ΓΥΣ 6425/1 κλίμακας 1:5000 όπου απεικονίζονται τα τμήματα Ε με στοιχεία 25-26-27-28-25 Εμβαδού ... και το τμήμα Ζ με στοιχεία 29-30-31-32-33-34-35-36-37-29 Εμβαδού 1800 τ.μ. για τα οποία εκδόθηκε η υπ' αριθ. 7/2011 απόφαση της Τρίτης Αλβάθμιας Επιτροπής Επίλυσης Δασικών Αμφισβητήσεων Ανατ. Αττικής και προτείνεται η άρση της αναδάσωσης για τα τμήματα αυτά.

Καπανδρίτι 28/4/2011

Ο Συντάκτης

ΧΡΗΣΤΟΣ ΠΕΤΡΟΓΙΑΝΝΗΣ
ΔΑΣΟΛΟΓΟΣ

ΘΕΩΡΗΘΗΚΕ
και προσαρτάται στο υπ αριθ. ... έγγραφο μας ... 2001
Καπανδρίτι

ΥΠΟΜΝΗΜΑ

- Δασικές εκτάσεις (ανέκαθεν) (Τμήματα 11–23)
- Δασωμένες γεωργικές εκτάσεις (Τμήματα 24–28)
- Εκχερσωμένες δασικές εκτάσεις (Τμήματα 1–10)
- Γεωργικές εκτάσεις
- Όρια καμένης έκτασης
- Όρια κοινότητας
- Όρια της πρός κήρυξη αναδασωτέας έκτασης

Καπανδρίτι 31-7-2001

Ο Συντάξας

Διον. Σπυρόπουλος
Δασολόγος

ΠΡΟΣΑΡΤΑΤΑΙ
Στην αριθ. 14451/11
Απόφασή μας
Αθήνα, 18-5-11
Ο Γεν. Γραμματέας
Αποκεντρωμένης Δ/σης Αττικής

Ηλίας Λιακόπουλος

ΘΕΩΡΗΘΗΚΕ
και προσαρτάται στο υπ αριθ. 5283 έγγραφο μας
8-8-2001


ΠΡΟΣΑΡΤΑΤΑΙ
Στην αριθ. 2812 / 2004
απόφασή μας
Αγ. Παρασκευή 17/8/2001
Ο Γεν. Γραμματέας
Περιφέρειας Αττικής

ΜΙΧΑΗΛ ΚΥΡΙΑΚΙΔΗΣ

ΑΚΡΙΒΕΣ ΑΝΤΙΓΡΑΦΟ
Το Γραφείο Γραμματείας





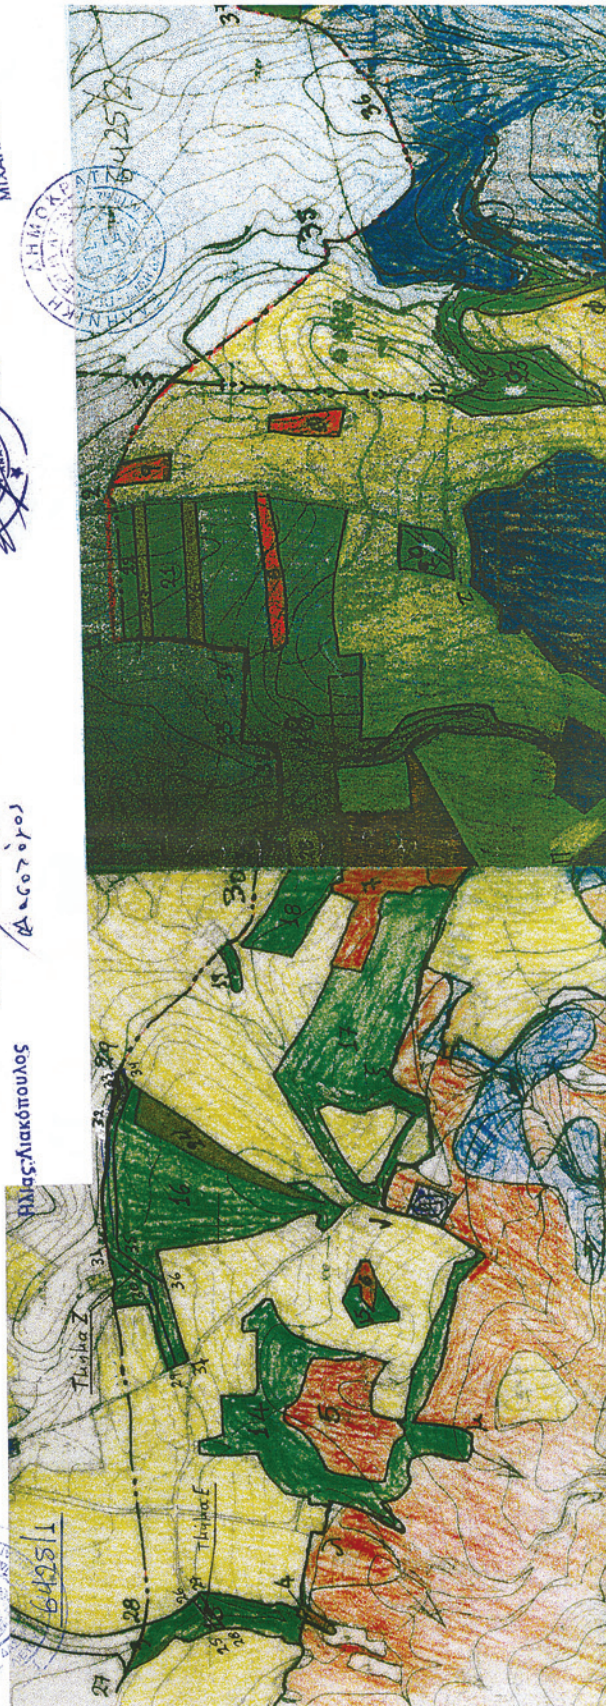

ΕΘΝΙΚΟ ΤΥΠΟΓΡΑΦΕΙΟ
Για τεχνικούς λόγους στο σχεδιάγραμμα, έγινε σμίκρυνση, κατά ποσοστό 55%

